

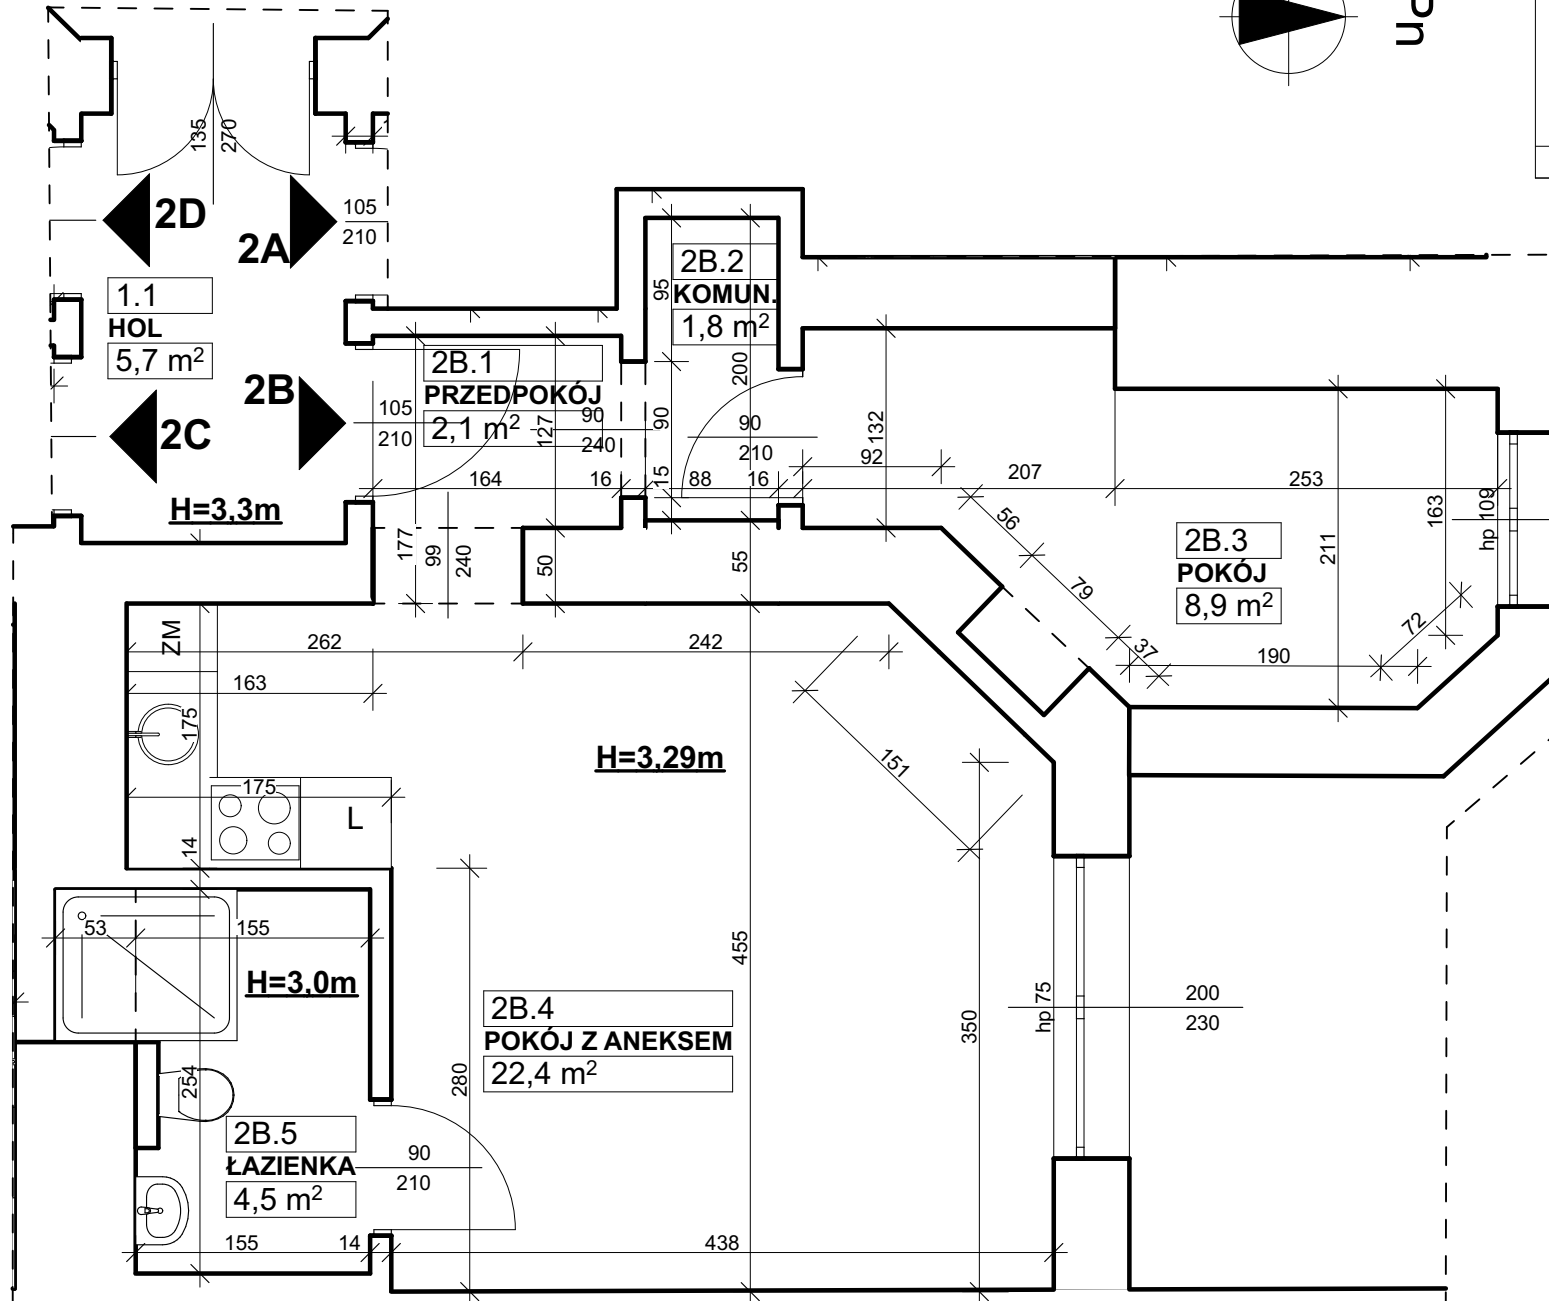


MIESZKANIE 2B

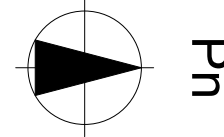

ZESTAWIENIE POMIESZCZEŃ

	Nr	Nazwa pom.	Powierzchnia
M2B	2B.1	PRZEDPOKÓJ	2,1
M2B	2B.2	KOMUN.	1,8
M2B	2B.3	POKÓJ	8,9
M2B	2B.4	POKÓJ Z ANEKSEM	22,4
M2B	2B.5	ŁAZIENKA	4,5
			39,7 m²

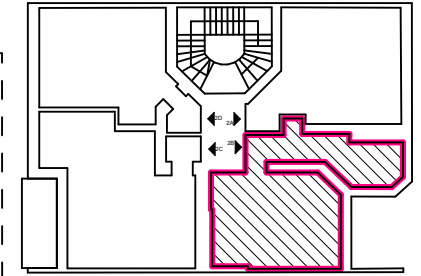

SCHEMAT

TEKTURA

PRACOWNIA ARCHITEKTONICZNA
 al. Krasińskiego 1/20,
 31-111 Kraków E: krol.atektura@gmail.com
 www.a-tektura.pl T: +48 500 080 997

INWESTOR		
RADNY CAPITAL SP.ZO.O al. ptk. Beliny-Prażmowskiego 20A/6 KRAKÓW		
ADRES		
UL.BONEROWSKA 8 KRAKÓW		
OBIEKT		
BUDYNEK MIESZKALNY WIELORODZINNY UL.BONEROWSKA 8		
OPRACOWANIE:		
INWENTARYZACJA BUDYNKU MIESZKLANEGO WIELORODZINNEGO		
AUTOR OPRACOWANIA		
mgr inż. arch. Sabina Król upr. nr RZ/A-19/2011 uprawnienia do projektowania bez ograniczeń w specjalności architektonicznej		
RYSUNEK		
RZUT M2B		
DATA	SKALA	NR RYS.
08.2024	1:50	A.03

PIĘTRO 1